


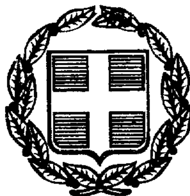

ΕΦΗΜΕΡΙΣ ΤΗΣ ΚΥΒΕΡΝΗΣΕΩΣ

ΤΗΣ ΕΛΛΗΝΙΚΗΣ ΔΗΜΟΚΡΑΤΙΑΣ

ΤΕΥΧΟΣ ΤΕΤΑΡΤΟ **Αρ. Φύλλου 550**

20 Ιουλίου 1999

ΑΠΟΦΑΣΕΙΣ

Αριθ. 1062728/6438/Β0010

Καθορισμός των ορίων αιγιαλού και δημιουργίας ζώνης παραλίας στην θέση «ΜΠΟΥΡΝΙΑΣ» Κοινότητας Πηγαδίου Επαρχίας Κυνουρίας Νομού Αρκαδίας».

Ο ΥΠΟΥΡΓΟΣ ΟΙΚΟΝΟΜΙΚΩΝ

Έχοντας υπόψη:

1. Τις διατάξεις των άρθρ.1 μέχρι και 7 του Α.Ν. 2344/1940 «περί αιγιαλού και παραλίας», όπως τροποποιήθηκαν και συμπληρώθηκαν με τις διατάξεις: α)του άρθρου 13 του Ν.1078/80 και β)του άρθρου 23 του Ν.1337/83.

2. Τις διατάξεις της παραγράφου 9 του άρθρου 1 του κεφαλαίου Β' της Ο.208/181/26-4-1982 (ΦΕΚ 214/26-4-1982 τεύχος Β') κοινής απόφασης των Υπουργών Προεδρίας της Κυβερνήσεως και Οικονομικών «Αναμόρφωση Συλλογικών Οργάνων Γνωμοδοτικής και Αποφασιστικής αρμοδιότητας του Υπουργείου Οικονομικών».

3. Την αριθμ.1087903/1481/0006Β/28-8-97 απόφαση του Υπουργού Οικονομικών «Περί ανάθεσης αρμοδιοτήτων στους Προϊσταμένους των περιφ.Υπηρεσιών του Υπουργείου Οικονομικών πλην Γ.Λ.Κ. και Γ.Χ.Κ.».

4.- Το από 5-3-1996 έγγραφο της RIOPESCA ΥΔΑΤΟΚΑΛΛΙΕΡΓΕΙΕΣ ΔΥΤΙΚΗΣ ΕΛΛΑΔΟΣ Α.Ε.Β.Ε. με το οποίο ζητείται ο καθορισμός των ορίων του αιγιαλού και της παραλίας στη θέση Μπουρνιάς της Κοινότητας Πηγαδίου της Επαρχίας Κυνουρίας Νομού Αρκαδίας.

5.- Την από 3-2-1999 έκθεση της Επιτροπής καθορισμού των ορίων αιγιαλού και παραλίας και θέσεων αμμοληψίας που καθόρισε τα όρια του αιγιαλού και της παραλίας στην θέση «Μπουρνιάς» Κοινότητας Πηγαδίου Επαρχίας Κυνουρίας Νομού Αρκαδίας και το από Φεβρουάριο 1996 τοπογραφικό και υψομετρικό διάγραμμα, σε μια πινακίδα με κλίμακα 1/500 το οποίο συνέταξε ο Πολιτικός Μηχανικός Δημητρακόπουλος Νίκος και θεώρησε στις 20-01-1999 ο Τοπογράφος Μηχανικός της Κτηματικής Υπηρεσίας Ν. Αρκαδίας Δημήτρης Παπαδόπουλος.

6. Την σύμφωνη γνώμη του Γενικού Επιτελείου Ναυτικού, όπως την διατύπωσε στο υπ' αριθ.492/5.44.5/265/6-4-1999 εγγραφό του.

Αποφασίζει

Επικυρώνει την από 3-2-1999 έκθεση της Επιτροπής καθορισμού των ορίων αιγιαλού και παραλίας και θέσεων αμμοληψίας που καθόρισε τα όρια του αιγιαλού και της παραλίας στη θέση «Μπουρνιάς» Κοινότητας Πηγαδίου Επαρχίας Κυνουρίας Νομού Αρκαδίας και το από Φεβρουάριο 1996, Τοπογραφικό και Υψομετρικό διάγραμμα σε δύο πινακίδες με κλίμακα 1/500 το οποίο έχει συντάξει ο Πολιτικός Μηχανικός Δημητρακόπουλος Νίκος και έχει θεωρήσει στις 20-1-99 ο Τοπογράφος Μηχανικός της Κτηματικής Υπηρεσίας Ν. Αρκαδίας Δημήτριος Παπαδόπουλος επί του οποίου η πιο πάνω Επιτροπή καθόρισε

α) Την οριογραμμή του Αιγιαλού με κόκκινη συνεχή πολυγωνική γραμμή από το σημείο 1,2, έως το 26 της οποίας οι κορυφές εξασφαλίζονται από σταθερά σημεία και οι γεωγραφικές συντεταγμένες των κορυφών είναι γραμμένες στο τέλος του διαγράμματος.

β) Για λόγους συγκοινωνίας, εξωραϊστικούς και λοιπούς κοινωφελείς σκοπούς την οριογραμμή της Παραλίας, με συνεχή κίτρινη πολυγωνική γραμμή από το σημείο 1', 2' έως το 28' της οποίας οι κορυφές εξασφαλίζονται από σταθερά σημεία και οι γεωγραφικές συντεταγμένες των κορυφών είναι γραμμένες στο τέλος του σχεδίου.

Το πλάτος της παραλίας καθορίζεται σταθερό στα 10 μέτρα.

Η απόφαση αυτή με την Έκθεση της Επιτροπής και το διάγραμμα να δημοσιευθούν στην Εφημερίδα της Κυβερνήσεως.

Αθήνα, 25 Ιουνίου 1999

Με εντολή Υπουργού

Ο Γενικός Γραμματέας

ΠΑΝ. ΠΙΛΑΤΗΣ

ΕΚΘΕΣΗ ΤΗΣ ΕΠΙΤΡΟΠΗΣ ΚΑΘΟΡΙΣΜΟΥ ΟΡΙΩΝ ΑΙΓΙΑΛΟΥ ΠΑΡΑΛΙΑΣ

ΑΡΘΡΟ 89, 100 Π.Δ. 284/88

Για τον καθορισμό των ορίων Αιγιαλού και παραλίας στην περιοχή Μπουρνιάς της Κοινότητας Πηγαδίου της Επαρχίας Κυνουρίας.

Οι υπογράφοντες:

1) Σκιαδάς Παναγιώτης, Προϊστάμενος της Κτηματικής Υπηρεσίας Ν. Αρκαδίας, Πρόεδρος.

2) Παπαδόπουλος Δημήτριος, Τοπογράφος Μηχανικός με Δ΄ βαθμό, της Κτηματικής Υπηρεσίς Ν. Αρκαδίας, Μέλος.

3) Αλεβίζος Νικόλαος, Πλωτάρχης Λ.Σ., Λιμενάρχης Ναυπλίου, Μέλος.

Αποτελούμε την Επιτροπή Καθορισμού των ορίων του αιγιαλού σύμφωνα με τα άρθρα 89 και 100 του Π.Δ. 284/88 και την με αριθμό 1032207/776/0006Α/6.3.1998 απόφαση του Γενικού Δ/ντή Δημόσιας Περιουσίας και Εθνικών Κληροδοτημάτων συγκεντρωθήκαμε μετά από την πρόσκληση με αριθμό 95/22.1.99 του Προέδρου της Επιτροπής και πήγαμε στην ανωτέρω περιοχή στις 3 Φεβρουαρίου 1999.

Αφού λάβαμε υπ' όψιν

1) Το 5.3.1996 έγγραφο της RIOPESCA ΥΔΑΤΟΚΑΛΛΙΕΡΓΕΙΕΣ ΔΥΤΙΚΗΣ ΕΛΛΑΔΟΣ Α.Ε.Β.Ε. με το οποίο ζητείται ο καθορισμός των ορίων του Αιγιαλού και της Παραλίας στη θέση Μπουρνιάς της Κοινότητος Πηγαδίου της Επαρχίας Κυνουρίας.

2) Το τοπογραφικό και υψομετρικό διάγραμμα σε μια πινακίδα κλίμακας 1/500 (σύμφωνα μετ ο άρθρο 20 του Π.Δ. 719/77) που συντάχθηκε τον Φεβρουάριο του 1996 από τον Πολιτικό Μηχανικό Δημητρακόπουλο Νίκο και θεωρήθηκε στις 20-01-1999 από τον Τοπογράφο Μηχανικό της Κτηματικής Υπηρεσίας Ν. Αρκαδίας Δημήτρη Παπαδόπουλο.

3) Τις διατάξεις του Α.Ν. 2344/40 όπως τροποποιήθηκε.

4) Την αντίληψη που σχηματίσαμε από την μετάβαση επί τόπου για το πλάτος της βρεχόμενης ζώνης της ξηράς και για τα υπόλοιπα συναφή στοιχεία ήτοι:

α) Την μορφολογια της περιοχής.

β) Την κατάσταση της ακτής.

γ) Την κατάσταση του θαλασσίου χώρου

δ) Την μη ύπαρξη θαλασσίων ρευμάτων και παλλιρροιών.

ε) Τις επικρατούσες καιρικές συνθήκες.

στ) Το γεγονός ότι στην περιοχή δεν υφίστανται προσχώσεις, ούτε είναι εμφανές ότι ο αιγιαλός ειναι διαφορετικός από αυτόν που υπήρχε στο παρελθόν, συνεπάγεται ότι δεν υπάρχει παλαιός αιγιαλός.

ζ) Το 1629/Φ 544.5/986/98 έγγραφο του Γ.Ε.Ν. το οποίο καθορίζει διορθώσεις στη θέση της οριογραμμής αιγιαλού και παραλίας αντίστοιχα, αποφασίζουμε:


Καθορίζουμε επί του ανωτέρω τοπογραφικού και υψομετρικού διαγράμματος.


α) Την οριογραμμή του Αιγιαλού με κόκκινη συνεχή πολυγωνική γραμμή σπό το σημειο 1, 2 έως το 26 τις οποίας οι κορυφές εξασφαλίζονται από σταθερά σημεία και οι γεωγραφικές συντεταγμένες των κορυφών είναι γραμμένες στο τέλος του διαγράμματος.

β) Για λόγους συγκοινωνίας, εξωραϊστικούς και λοιπούς κοινωφελείς σκοπούς την οριογραμμή της Παραλίας, με συνεχή κίτρινη πολυγωνική γραμμή σπό το σημείο 1' 2' έως το 28', της οποίας οι κορυφές εξασφαλίζονται από σταθερά σημεία και οι γεωγραφικές σύντεταγμένες των κορυφών είναι γραμμένες στο τέλος του σχεδίου. Το πλάτος της παραλίας καθορίζεται σταθερό στα 10 μέτρα.


Τρίπολη, 3 Φεβρουαρίου 1999


Ο Πρόεδρος	Τα μέλη
ΠΑΝΑΓΙΩΤΗΣ ΣΚΙΑΔΑΣ	ΔΗΜΗΤΡΙΟΣ ΠΑΠΑΔΟΠΟΥΛΟΣ
	ΝΙΚΟΛΑΟΣ ΑΛΕΒΙΖΟΣ

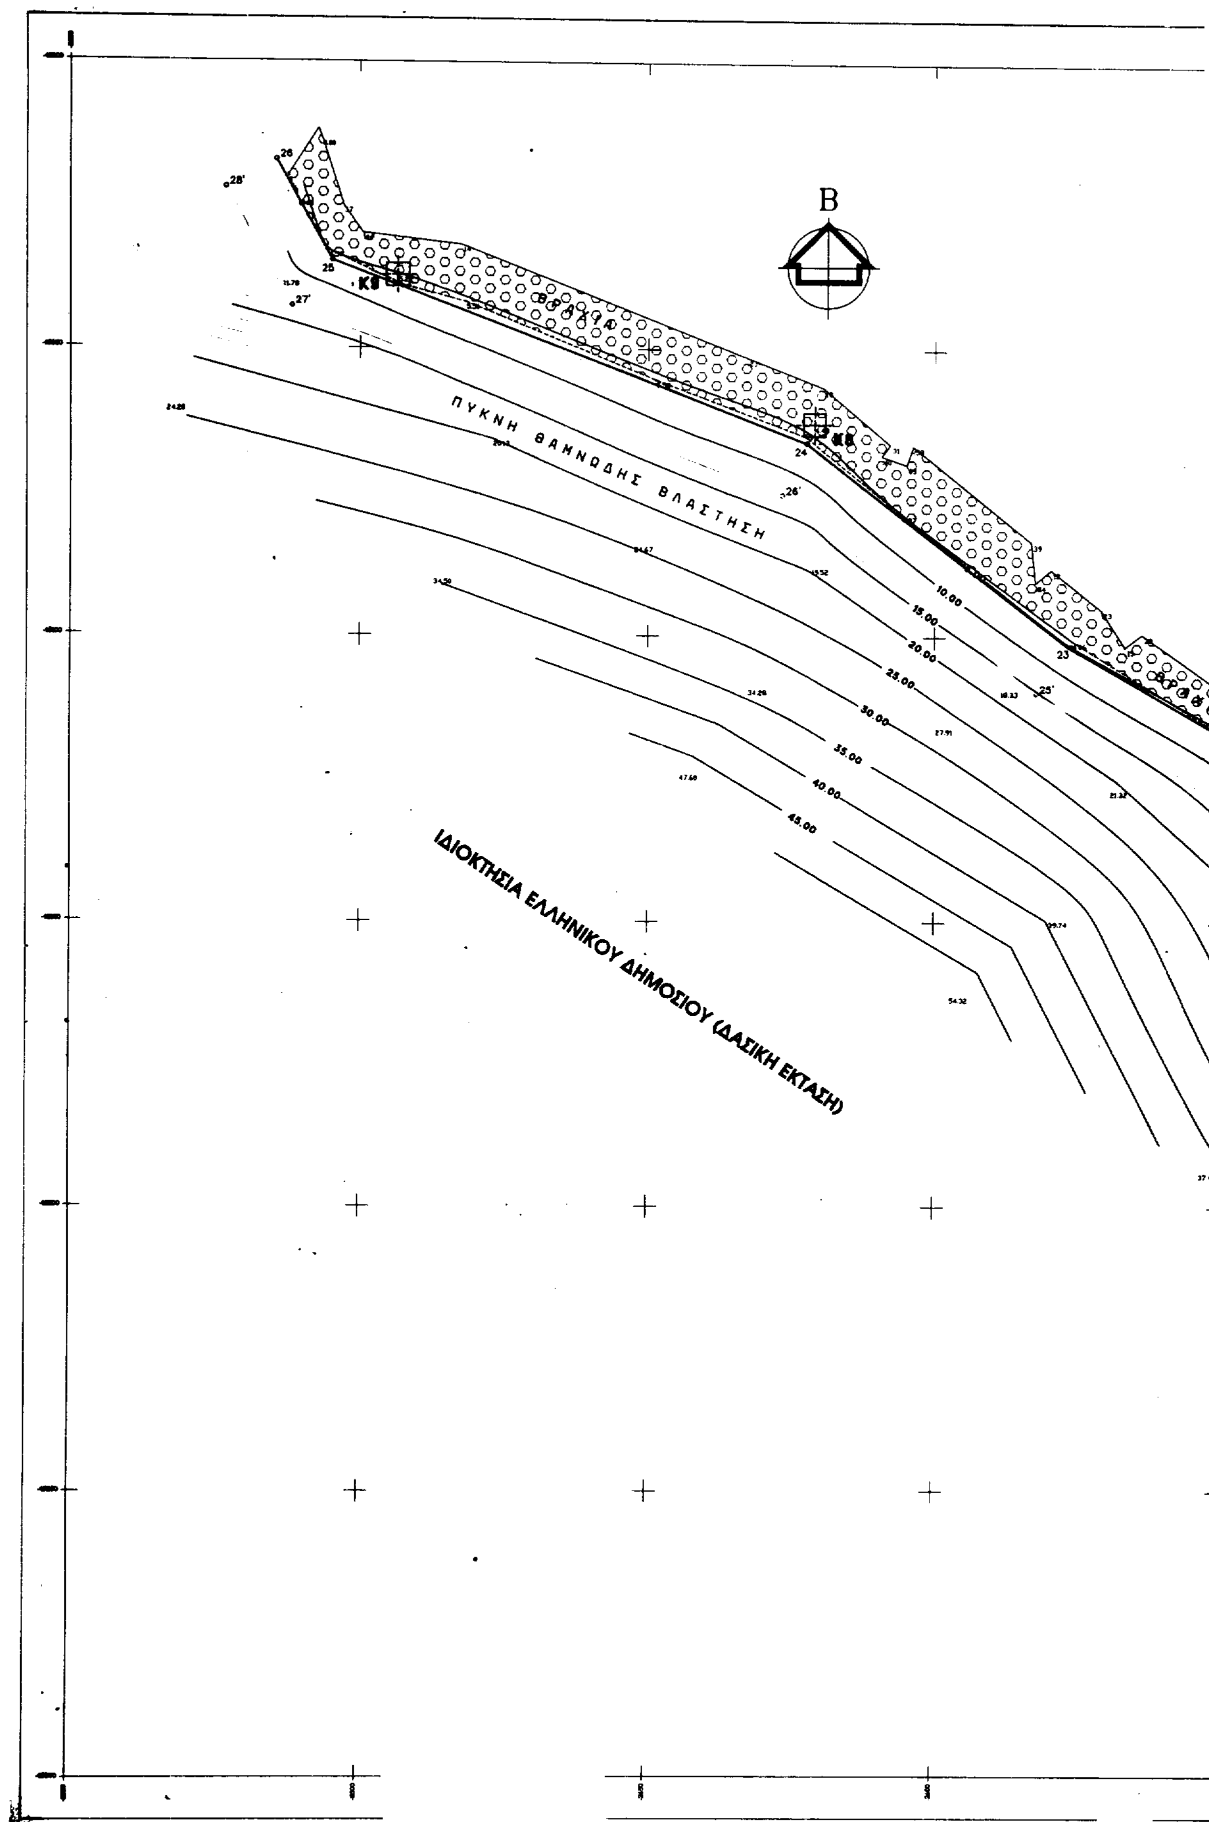
Β
ΒΡΑΧΙΑ
ΠΥΚΝΗ ΘΑΜΝΩΔΗΣ ΒΛΑΣΤΗΣΗ
ΙΔΙΟΚΤΗΣΙΑ ΕΛΛΗΝΙΚΟΥ ΔΗΜΟΣΙΟΥ (ΔΑΣΙΚΗ ΕΚΤΑΣΗ)
10.00
15.00
20.00
25.00
30.00
35.00
40.00
45.00

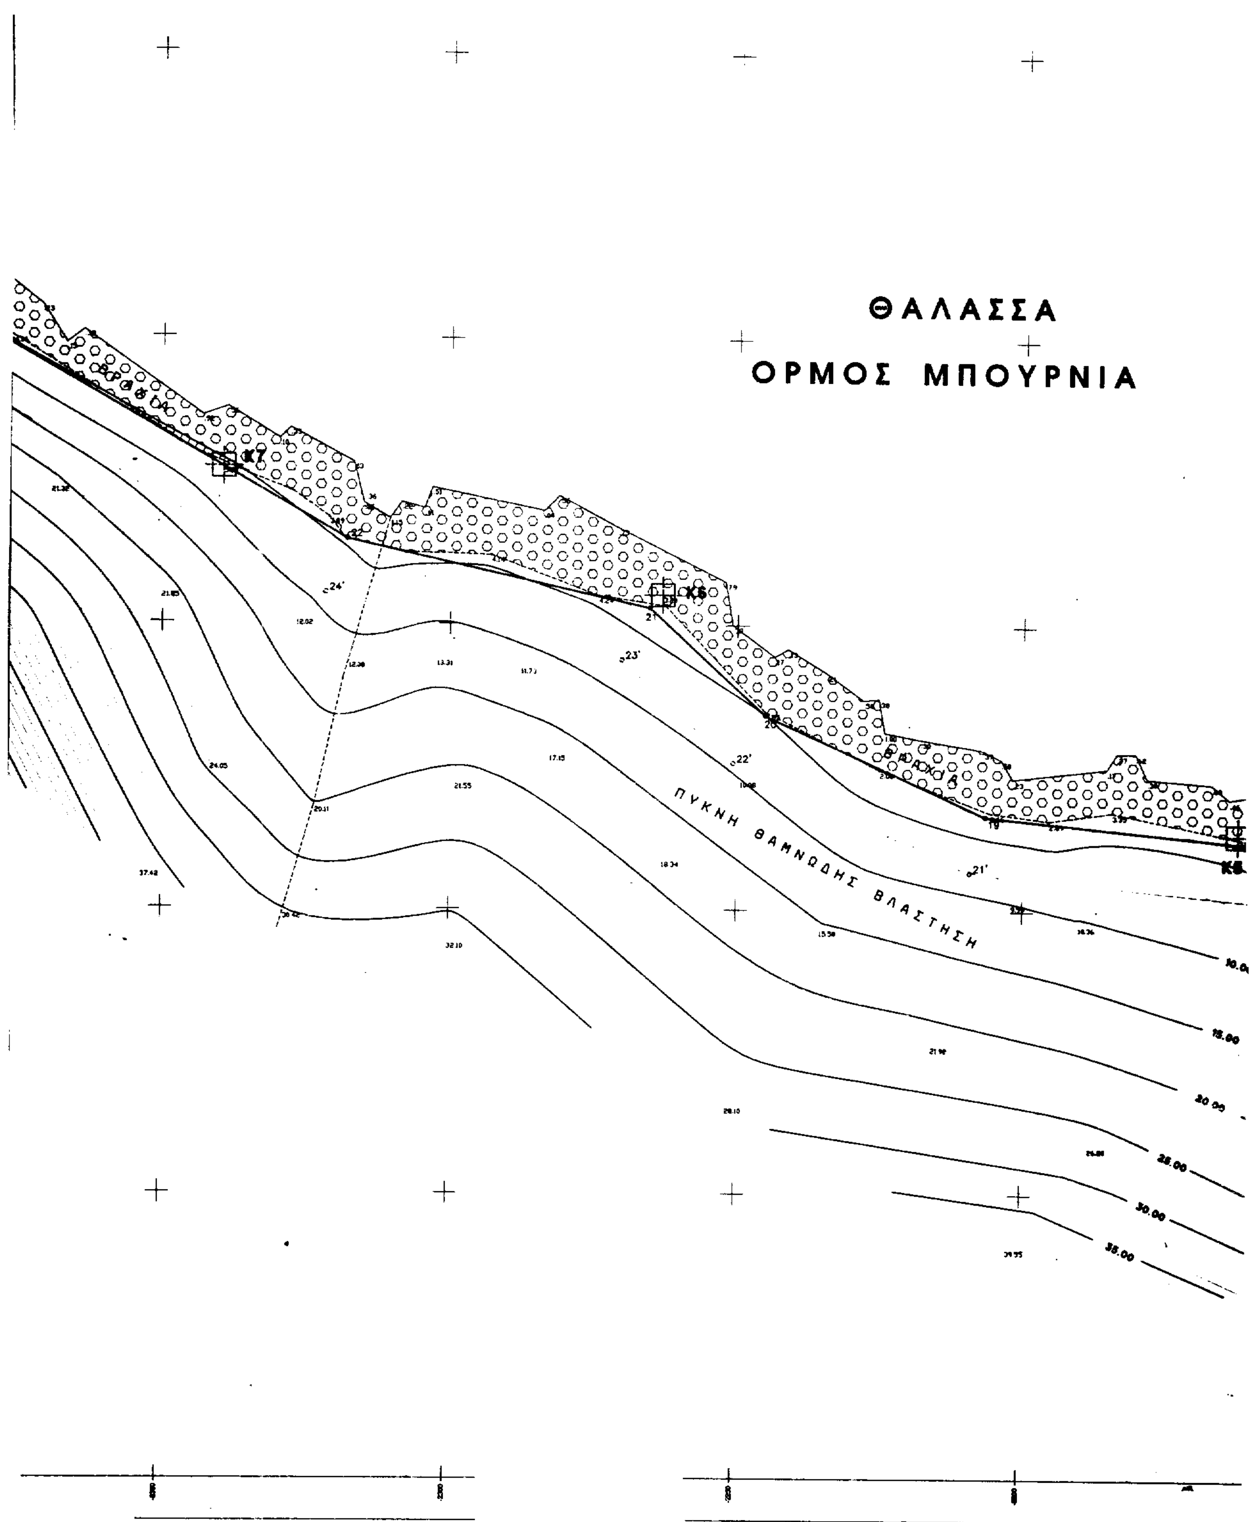

ΘΑΛΑΣΣΑ
ΟΡΜΟΣ ΜΠΟΥΡΝΙΑ
Κ7
Κ6
Κ5
ΠΥΚΝΗ ΘΑΜΝΩΔΗΣ ΒΛΑΣΤΗΣΗ

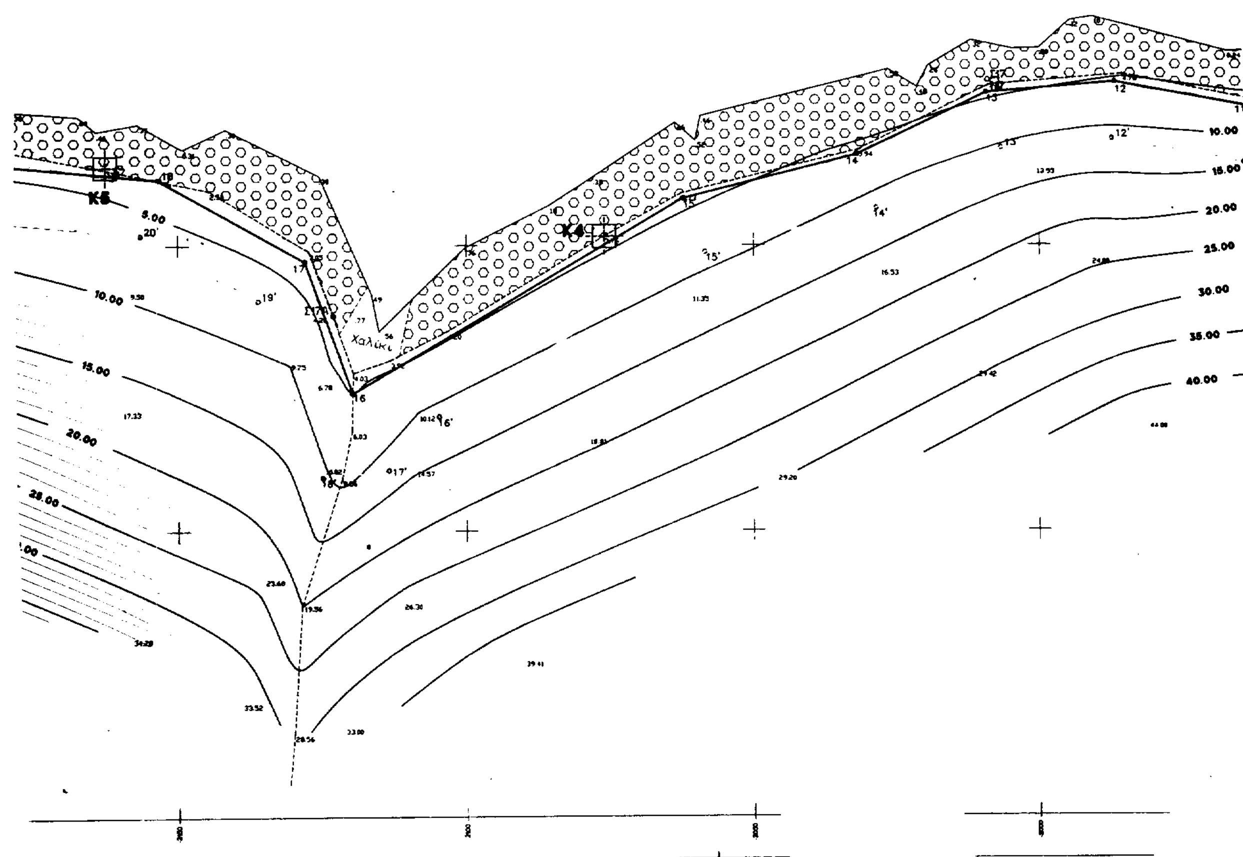

Κ5
Κ4
5.00
10.00
15.00
20.00
25.00
30.00
35.00
40.00
Χαλίκι

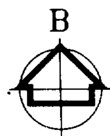

ΠΙΝΑΚΑΣ ΣΥΝΤΕΤΑΓΜΕΝΩΝ ΣΤΑΘΕΡΩΝ ΣΗΜΕΙΩΝ ΑΠΟΤΥΠΩΣΗΣ				
ΣΗΜΕΙΟ	X	Y	ΥΨΟΜΕΤΡΟ	ΠΑΡΑΤΗΡΗΣΕΙΣ
K1	-1723.863	-15152.236		ΤΣΙΜΕΝΤΕΝΙΟ ΒΑΘΡΟ
K2	-1831.743	-15135.996	7.19	ΤΣΙΜΕΝΤΕΝΙΟ ΒΑΘΡΟ
K3	-1879.683	-15134.786	5.21	ΤΣΙΜΕΝΤΕΝΙΟ ΒΑΘΡΟ
K4	-2075.973	-15198.406	3.76	ΤΣΙΜΕΝΤΕΝΙΟ ΒΑΘΡΟ
K5	-2162.403	-15186.316	3.46	ΤΣΙΜΕΝΤΕΝΙΟ ΒΑΘΡΟ
K6	-2263.113	-15144.576	3.24	ΤΣΙΜΕΝΤΕΝΙΟ ΒΑΘΡΟ
K7	-2339.543	-15122.786	5.5[illegible]	ΤΣΙΜΕΝΤΕΝΙΟ ΒΑΘΡΟ
K8	-2421.043	-15062.876	4.48	ΤΣΙΜΕΝΤΕΝΙΟ ΒΑΘΡΟ
K9	-2493.523	-15037.176	5.22	ΤΣΙΜΕΝΤΕΝΙΟ ΒΑΘΡΟ

ΘΑΛΑΣΣΑ


ΟΡΜΟΣ ΜΠΟΥΡΝΙΑ

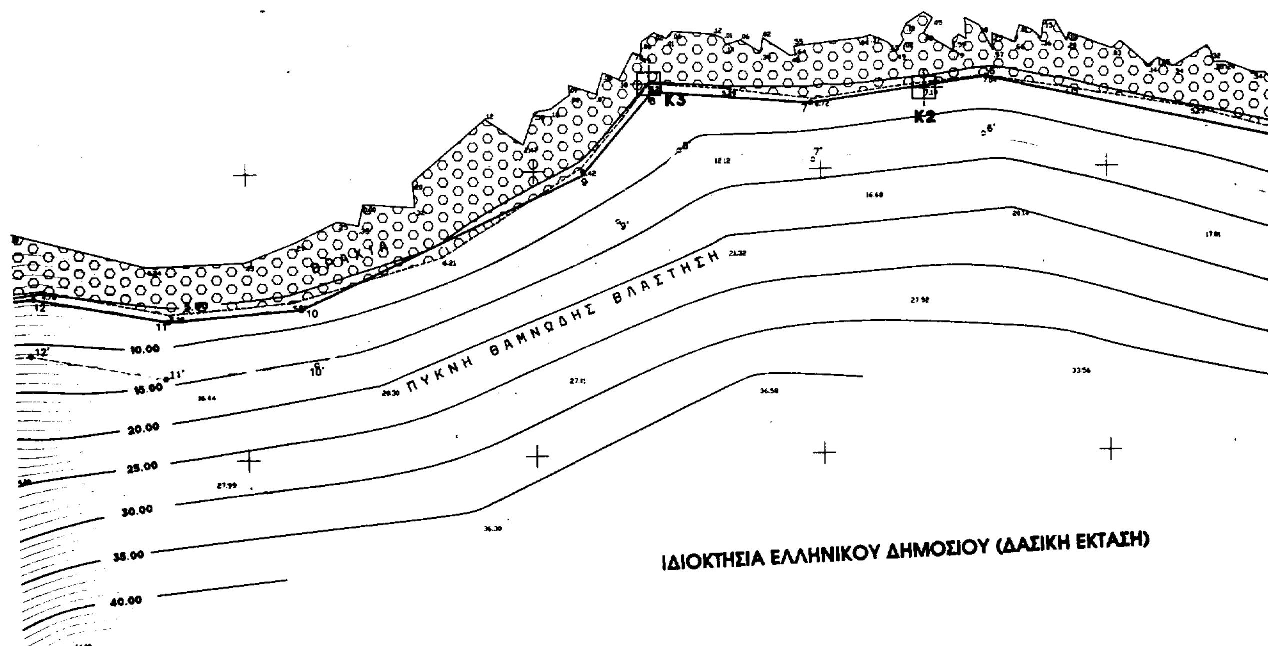

...ΑΠΟΤΥΠΩΣΗΣ	
	ΠΑΡΑΤΗΡΗΣΕΙΣ
	ΤΣΙΜΕΝΤΕΝΙΟ ΒΑΘΡΟ
	ΤΣΙΜΕΝΤΕΝΙΟ ΒΑΘΡΟ
	ΤΣΙΜΕΝΤΕΝΙΟ ΒΑΘΡΟ
	ΤΣΙΜΕΝΤΕΝΙΟ ΒΑΘΡΟ
	ΤΣΙΜΕΝΤΕΝΙΟ ΒΑΘΡΟ
	ΤΣΙΜΕΝΤΕΝΙΟ ΒΑΘΡΟ
	ΤΣΙΜΕΝΤΕΝΙΟ ΒΑΘΡΟ
	ΤΣΙΜΕΝΤΕΝΙΟ ΒΑΘΡΟ
	ΤΣΙΜΕΝΤΕΝΙΟ ΒΑΘΡΟ

ΥΠΟΜΝΗΜΑ ΣΥΜΒΟΛΙΣΜΩΝ

- Βράχοι
- Σταθερά σημεία
- Όριο βλάστησης
- Γραμμή Αιγιαλού
- Γραμμή Παραλίας

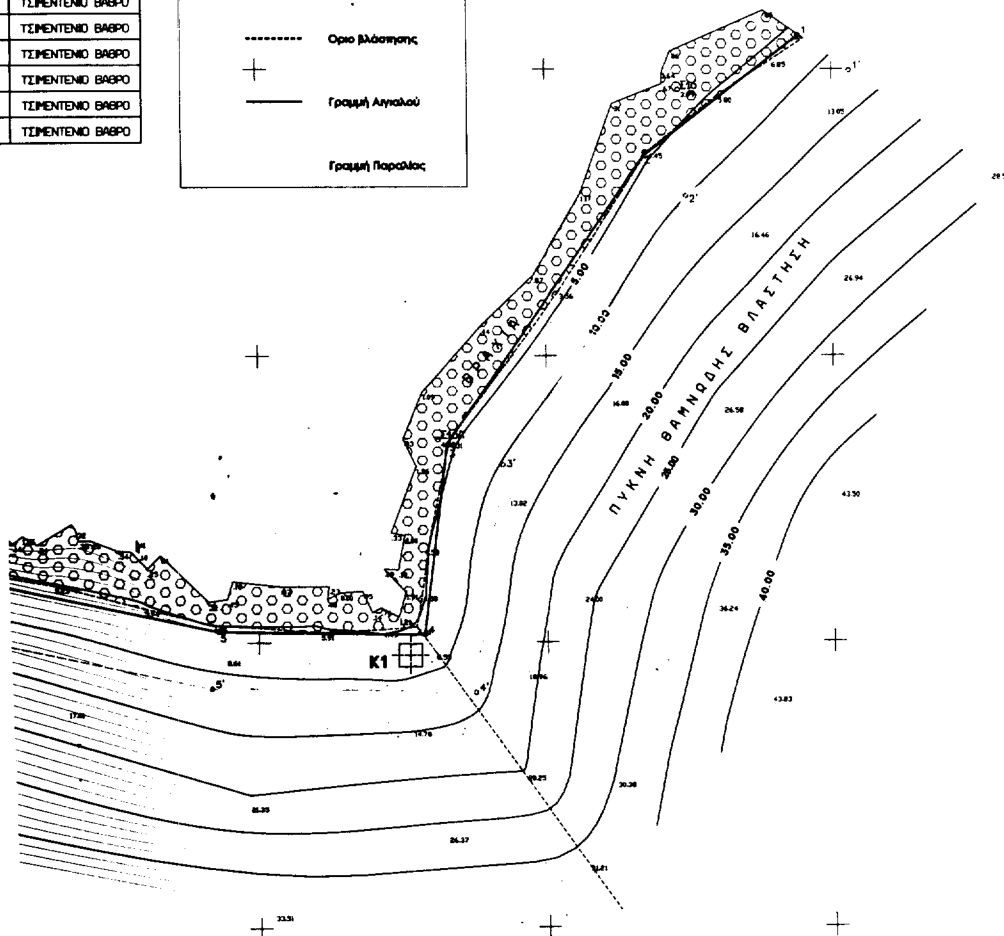

ΠΙ...
ΑΠΑ...
ΣΗΜΕΙΟ
1
2
3
4
5
6
7
8
9
10
11
12
13
14
15
16
17
18
19
20
21
22
23
24
25
26

1. ΑΠΟΣ... ΚΛΙΜ...



- ΦΥΛΛ...
- ΠΡΟΒ...
- ΑΡΧΗ ... ΕΡΜΗ...
- ΥΨΟΜ...
- ΙΣΟΔΙ...
- ΤΡΙΓΩ...
- Τ(Μπο...
- Τ(Αφ)...
- Τ(Του...

ΠΙΝΑΚΑΣ ΣΥΝΤΕΤΑΓΜΕΝΩΝ ΣΤΑΘΕΡΩΝ ΣΗΜΕΙΩΝ ΟΡΙΣΜΟΥ ΚΟΡΥΦΩΝ ΟΡΙΟΓΡΑΜΜΗΣ ΑΙΓΙΑΛΟΥ ΚΑΙ ΠΑΡΑΛΙΑΣ

ΑΙΓΙΑΛΟΣ (ΚΟΚΚΙΝΗ ΓΡΑΜΜΗ)				ΠΑΡΑΛΙΑ (ΚΙΤΡΙΝΗ ΓΡΑΜΜΗ)			
ΣΗΜΕΙΟ	X	Y	Z	ΣΗΜΕΙΟ	X	Y	Z
1	-1655.81	-15044.09	6.61	1'	-1646.95	-15050.25	12.12
2	-1682.52	-15064.50	4.26	2'	-1675.42	-15072.10	9.88
3	-1699.17	-15089.21	4.32	3'	-1707.63	-15119.15	10.34
4	-1721.31	-15148.64	6.35	4'	-1712.48	-15158.80	13.53
5	-1757.01	-15148.03	5.57	5'	-1758.18	-15158.01	11.50
6	-1820.89	-15134.05	7.01	6'	-1821.43	-15144.19	12.52
7	-1851.59	-15138.39	7.15	7'	-1851.28	-15148.44	12.99
8	-1879.15	-15136.20	5.71	8'	-1874.59	-15146.56	10.00
9	-1891.36	-15150.14	5.84	9'	-1885.36	-15158.91	12.53
10	-1940.60	-15173.74	7.07	10'	-1938.00	-15183.56	15.82
11	-1963.60	-15175.58	6.65	11'	-1964.12	-15185.65	14.12
12	-1986.76	-15171.31	5.51	12'	-1987.27	-15181.39	11.61
13	-2009.28	-15173.16	4.58	13'	-2006.61	-15182.97	10.49
14	-2031.97	-15184.12	6.27	14'	-2028.53	-15193.57	11.46
15	-2062.31	-15191.83	4.13	15'	-2058.45	-15201.17	8.67
16	-2119.76	-15225.84	4.73	16'	-2104.69	-15229.92	11.20
17	-2127.93	-15202.78	3.71	17'	-2113.49	-15239.32	12.17
18	-2153.30	-15188.51	3.02	18'	-2124.95	-15240.65	10.89
19	-2206.57	-15183.41	3.07	19'	-2136.10	-15209.66	7.25
20	-2245.03	-15165.89	5.05	20'	-2156.36	-15198.26	6.34
21	-2265.32	-15146.98	3.79	21'	-2209.19	-15193.21	8.12
22	-2318.06	-15135.22	4.76	22'	-2250.66	-15174.31	9.41
23	-2376.20	15101.40	4.98	23'	-2270.15	-15156.15	7.58
24	-2422.33	-15066.15	6.71	24'	-2321.72	-15144.65	8.86
25	-2504.79	-15034.65	5.98	25'	-2382.24	-15109.77	15.34
26	-2514.46	-15017.16	7.60	26'	-2426.63	-15075.24	13.07
				27'	-2511.77	-15042.69	13.68
				28'	-2523.21	-15022.00	15.53

Θεωρήθηκε και ελέγχθηκε για την ακρίβεια της αποτύπωσης
Τρίπολη την ,20-01-1999



Ο Μηχ/κός της Κτηματικής Υπηρεσίας Τρίπολης

ΥΠΟΜΝΗΜΑ ΕΠΙΤΡΟΠΗΣ

1. Το παρόν τοποχραφικό διαγραμμα συνοδεύει την από 05/02/1999 έκθεση της επιτροπής καθορισμού ορίων Αιγιαλού και Παραλίας σύμφωνα με το άρθρο 100 του Π.Δ. 284/88.

2. ——— (Κόκκινη) 1 ,2 ,3, . . ., 24, 25 , 26 Γραμμή Αιγιαλού
(Κίτρινη) 1΄,2΄,3΄, . . ., 26΄,27΄,28΄ Γραμμή Παραλίας

3. Οι κορυφές των οριογραμμών εξασφαλίζονται όπως φαίνεται στο διάγραμμα με ορθογώνιες συντεταγμένες Γ.Υ.Σ. (προβολή HATT).

ΕΘΝΙΚΟ ΤΥΠΟΓΡΑΦΕΙΟ
Για τεχνικούς λόγους στο σχεδιάγραμμα έγινε σμίκρυνση κατά ποσοστό 38 %


Η Επιτροπή καθορισμού του Αιγιαλού και Παραλίας

Ο Πρόεδρος

Τα μέλη
1.
2.

ΥΠΟΜΝΗΜΑ

1. ΑΠΟΣΠΑΣΜΑ ΦΥΛΛΟΥ ΧΑΡΤΗ ΓΥΣ : ΛΕΩΝΙΔΙΟΝ ΚΛΙΜΑΚΑ 1:50.000

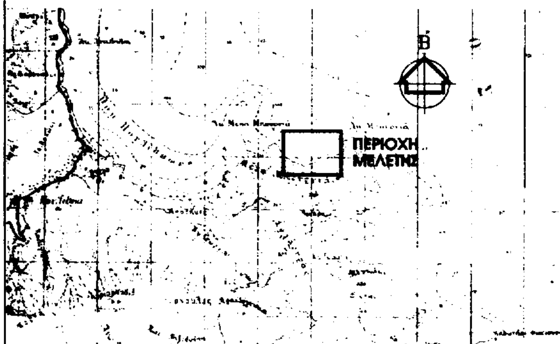

- ΦΥΛΛΟ ΧΑΡΤΟΥ 1:50.000 : ΛΕΩΝΙΔΙΟΝ
- ΠΡΟΒΟΛΗ : HATT
- ΑΡΧΗ ΣΥΝΤΕΤΑΓΜΕΝΩΝ : ΚΕΝΤΡΟ ΦΥΛΛΟΥ ΧΑΡΤΟΥ ΕΡΜΙΟΝΗ-ΥΔΡΑ ΚΛ. 1:100.000 f=37 15', l=-0 45'
- ΥΨΟΜΕΤΡΙΚΗ ΑΦΕΤΗΡΙΑ : DATUM ΑΘΗΝΩΝ
- ΙΣΟΔΙΑΣΤΑΣΗ ΚΑΜΠΥΛΩΝ : ΑΝΑ 1 Μ.
- ΤΡΙΓΩΝΟΜΕΤΡΙΚΗ ΕΞΑΡΤΗΣΗ :
- Τ(Μπουρνιάς) X=-1519.97 , Y=-15412.87
- Τ(Αφλάουρας) X=-2505.18 , Y=-16757.56
- Τ(Τουρκοβίγλα) X=745.37 , Y=-19129.64

ΤΟΠΟΓΡΑΦΙΚΟ ΔΙΑΓΡΑΜΜΑ

Καθορισμού ορίων

αιγιαλού και παραλίας

ΠΕΡΙΟΧΗ	ΜΠΟΥΡΝΙΑΣ
ΕΝΔΙΑΦΕΡΟΜΕΝΟΣ	ΥΔΑΤΟΚΑΛΛΙΕΡΓΕΙΕΣ ΔΥΤ. ΕΛΛΑΔΟΣ RIOPESCA A.E.B.E.
ΚΟΙΝΟΤΗΣ	ΠΗΓΑΔΙΟΥ
ΕΠΑΡΧΙΑ	ΚΥΝΟΥΡΙΑΣ
ΝΟΜΑΡΧΙΑΚΗ ΑΥΤΟΔΙΟΙΚΗΣΗ	ΑΡΚΑΔΙΑΣ
ΑΡΜ. ΔΟΥ	ΛΕΩΝΙΔΙΟΥ
ΜΕΛΕΤΗΤΗΣ	ΔΗΜΗΤΡΑΚΟΠΟΥΛΟΣ ΝΙΚΟΣ ΠΟΛ. ΜΗΧ/ΚΟΣ
ΧΡΟΝΟΣ ΜΕΛΕΤΗΣ ΚΛΙΜΑΚΑ	ΦΕΒΡΟΥΑΡΙΟΣ 1996 . 1 : 500
ΔΙΑΝΟΜΗ ΠΙΝΑΚΙΔΩΝ	ΣΦΡΑΓΙΔΑ